



ΕΦΗΜΕΡΙΣ ΤΗΣ ΚΥΒΕΡΝΗΣΕΩΣ

ΤΗΣ ΕΛΛΗΝΙΚΗΣ ΔΗΜΟΚΡΑΤΙΑΣ

ΤΕΥΧΟΣ ΤΕΤΑΡΤΟ **Αρ. Φύλλου 893**

26 Αυγούστου 2003

ΠΕΡΙΕΧΟΜΕΝΑ

ΑΠΟΦΑΣΕΙΣ

ΔΙΟΡΘΩΣΕΙΣ ΣΦΑΛΜΑΤΩΝ

ΑΠΟΦΑΣΕΙΣ

Αριθ. οικ. 13876/2278/03 (1)

Τροποποίηση τμήματος εγκεκριμένου ρυμοτομικοιύ σχεδίου το Δήμου Κρωπίας στην περιοχή Δεξαμενή.

Ο ΝΟΜΑΡΧΗΣ ΑΝΑΤΟΛΙΚΗΣ ΑΤΤΙΚΗΣ

Έχοντας υπόψη:

1. Τις διατάξεις του από 17.7.1923 Ν.Δ. «περί σχεδίων πόλεων και κωμών του Κράτους» όπως τροποποιήθηκε και συμπληρώθηκε προγενέστερα.

2. Τις διατάξεις του Ν.2218/1994 «Ίδρυση Νομαρχιακής Αυτοδιοίκησης, Τροποποίηση διατάξεων για την Πρωτοβάθμια αυτοδιοίκηση και την περιφέρεια και διατάξεις» (Φ.Ε.Κ. 90/Τ.Α./13.6.1994) και τις όμοιες του Ν. 2240/1994 «Συμπλήρωση διατάξεων για τη Νομαρχιακή Αυτοδιοίκηση και άλλες διατάξεις» (Φ.Ε.Κ. 153/Α/16.9.1994) με τις οποίες ιδρύθηκαν οι Νομαρχιακές Αυτοδιοικήσεις.

3. Του ισχύοντος Οργανισμού Εσωτερικής Λειτουργίας των Υπηρεσιών της Νομαρχιακής Αυτουιοίκησης Ανατ. Απικής (Φ.Ε.Κ. 400Β/1995).

4. Τις διατάξεις του Α.Ν. 314/1968, όπως τροποποιήθηκαν και συμπληρώθηκαν με το Ν.Δ. 1018/1971.

5. Τις διατάξεις του Ν. 1337/83 Φ.Ε.Κ. 33Α.

6. Την 237/02 Απόφαση του Δ. Συμβουλίου Κρωπίας.

7. Το πρακτικό 1 της 8 Συνεδρίας της 15.5.2003 του ΣΧΟΠΝΑΑ.

8. Τις διατάξεις του 3044/02 (Φ.Ε.Κ. 197/7.8.2002) άρθρο 10, παρ. 1 και 4.

9. Τις διατάξεις του άρθρου $29^{Α}$ του Ν. 1558/85, όπως προστέθηκε με το άθρο 27 του Ν. 2081/1992 (Φ.Ε.Κ. $154^{Α}$) και το γεγονός, ότι από τις διατάξεις αυτής της απόφασης δεν προκαλείται δαπάνη εις βάρος του δημοτικού προϋπολογισμού.

10. Τις από 8.5.2003 και 14.5.2003 εισήγηση της υπηρεσίας μας.

11. Το Π.Δ. 6.9.31 (ΦΕΚ 326 Δ) «περί αναθεωρήσεως του σχεδίου Κορωπίου».

12. Π.Δ. 17.8.34 (ΦΕΚ 294 Α) «περί καθορισμού ελαχίστων ορίων επιφάνειας και διαστάσεων των οικοπέδων κομης Κορωπίου».

13. Το Π.Δ. 30.6.68 (ΦΕΚ 163Δ) «περί τροποποιήσεως του ρυμοτομικού σχεδίου Κρωπίας», αποφασίζουμε:

1) Την μετατόπιση των ρυμοτομικών - οικοδομικών γραμμών τμήματος του εγκεκριμένου ρυμοτομικού σχεδίου του Δήμου Κρωπίας στην περιοχή «Δεξαμενή» όπως απεικονίζεται στα συνημμένα τοπογραφικά διαγράμματα, κλίμακας 1:500 με κόκκινη γραμμή.

2) Την μετατροπή του Εθνικού Σταδίου σε χώρο Δημοτικού Γηπέδου Ποδοσφαίρου.

3) Κατά τα λοιπά ισχύουν τα προηγούμενα.


Κατά της παρούσης επιτρέπεται η υποβολή προσφυγής στο Γενικό Γραμματέα Περιφέρειας μόνο για παράβαση Νόμου σύμφωνα με τις διατάξεις της παραγράφου 12 του άρθρου 18 του Ν. 2218/94 μέσα σε αποκλειστική προθεσμία 30 ημερών από της δημοσιεύσεως της παρούσης στην Εφημερίδα της Κυβερνήσεως.

Η απόφαση αυτή να δημοσιευθεί στην Εφημερίδα της Κυβερνήσεως.


Παλλήνη, 1 Αυγούστου 2003

Ο Νομάρχης


Λ. ΚΟΥΡΗΣ

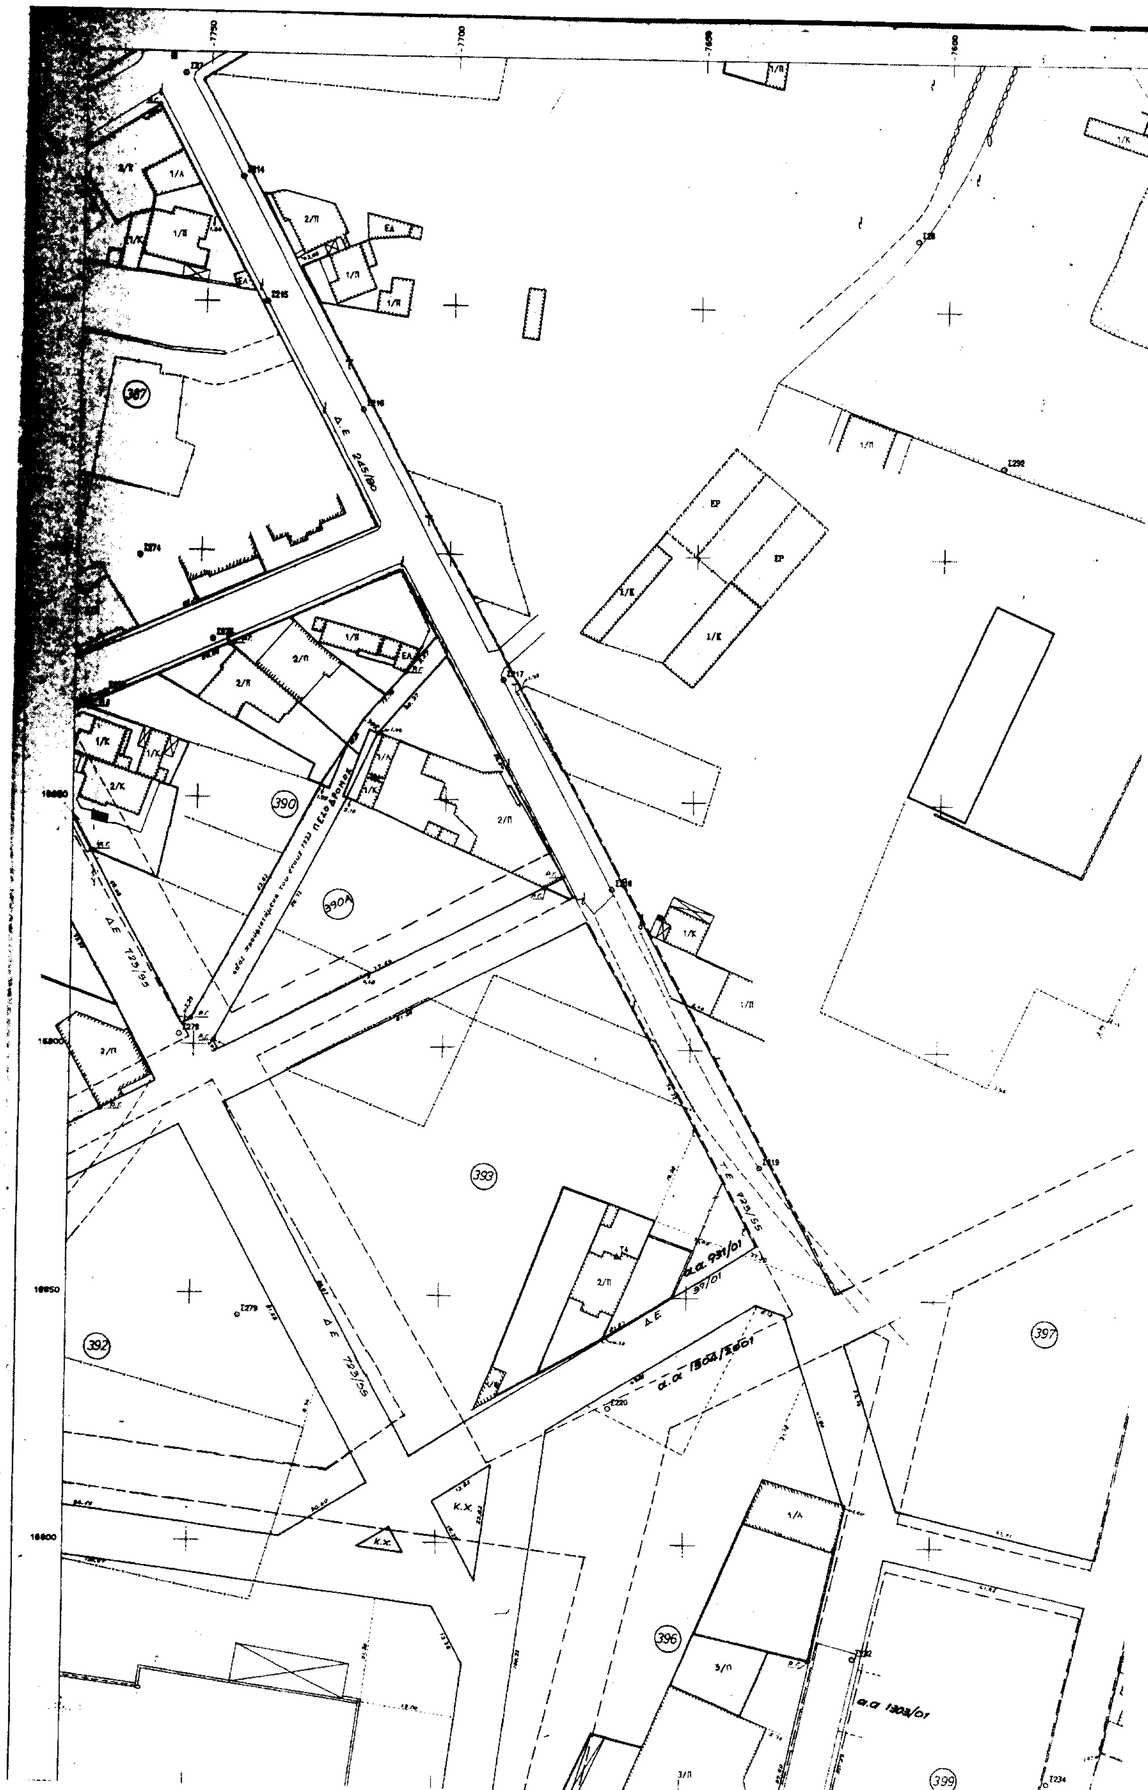


387
390
390Α
392
393
396
397
399
Δ.Ε. 245/80
Δ.Ε. 723/55
α.α. 931/01
α.α. 1504/3601
α.α. 1303/01
Κ.Χ.

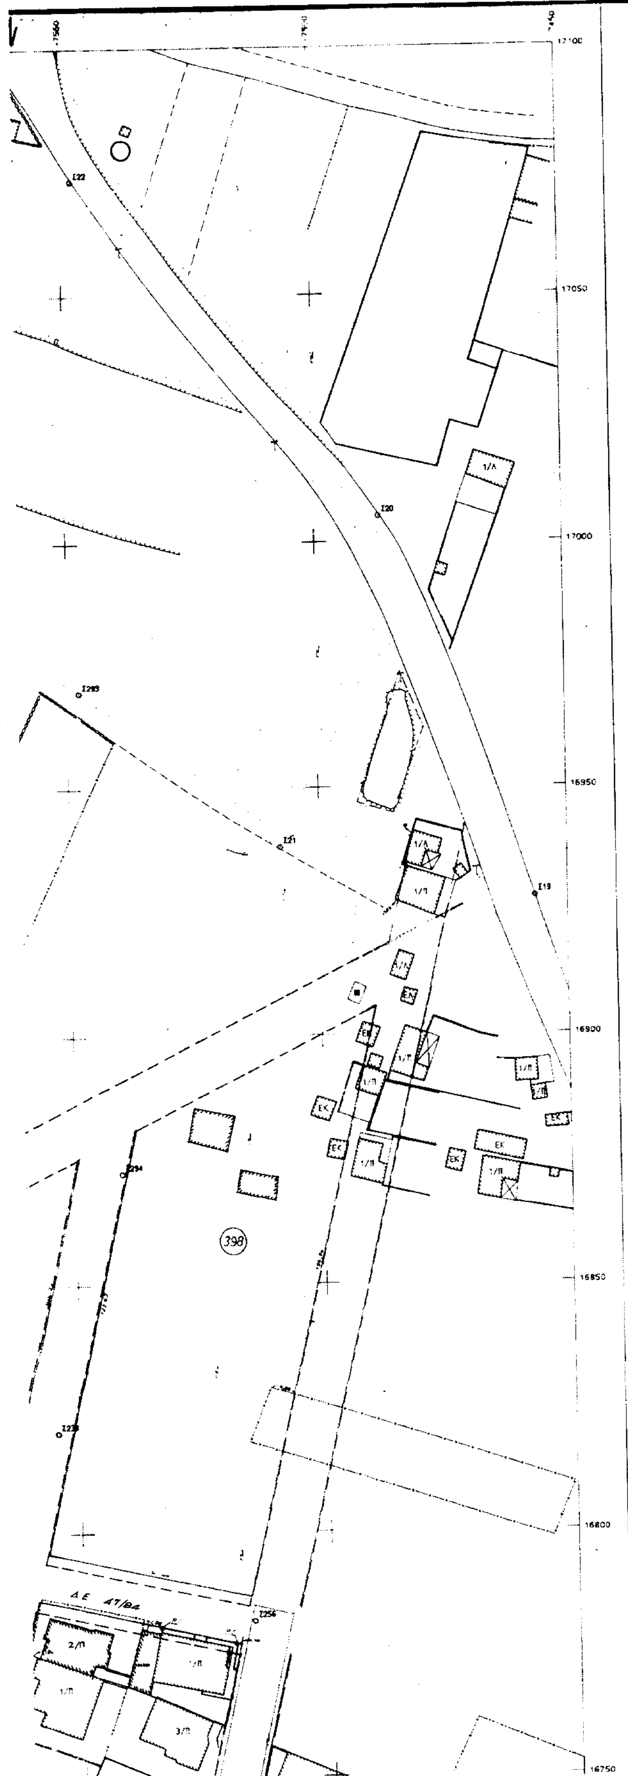

ΕΘΝΙΚΟ ΤΥΠΟΓΡΑΦΕΙΟ
Για τεχνικούς λόγους στο σχεδιάγραμμα έγινε σμίκρυνση κατά ποσοστό 33 %

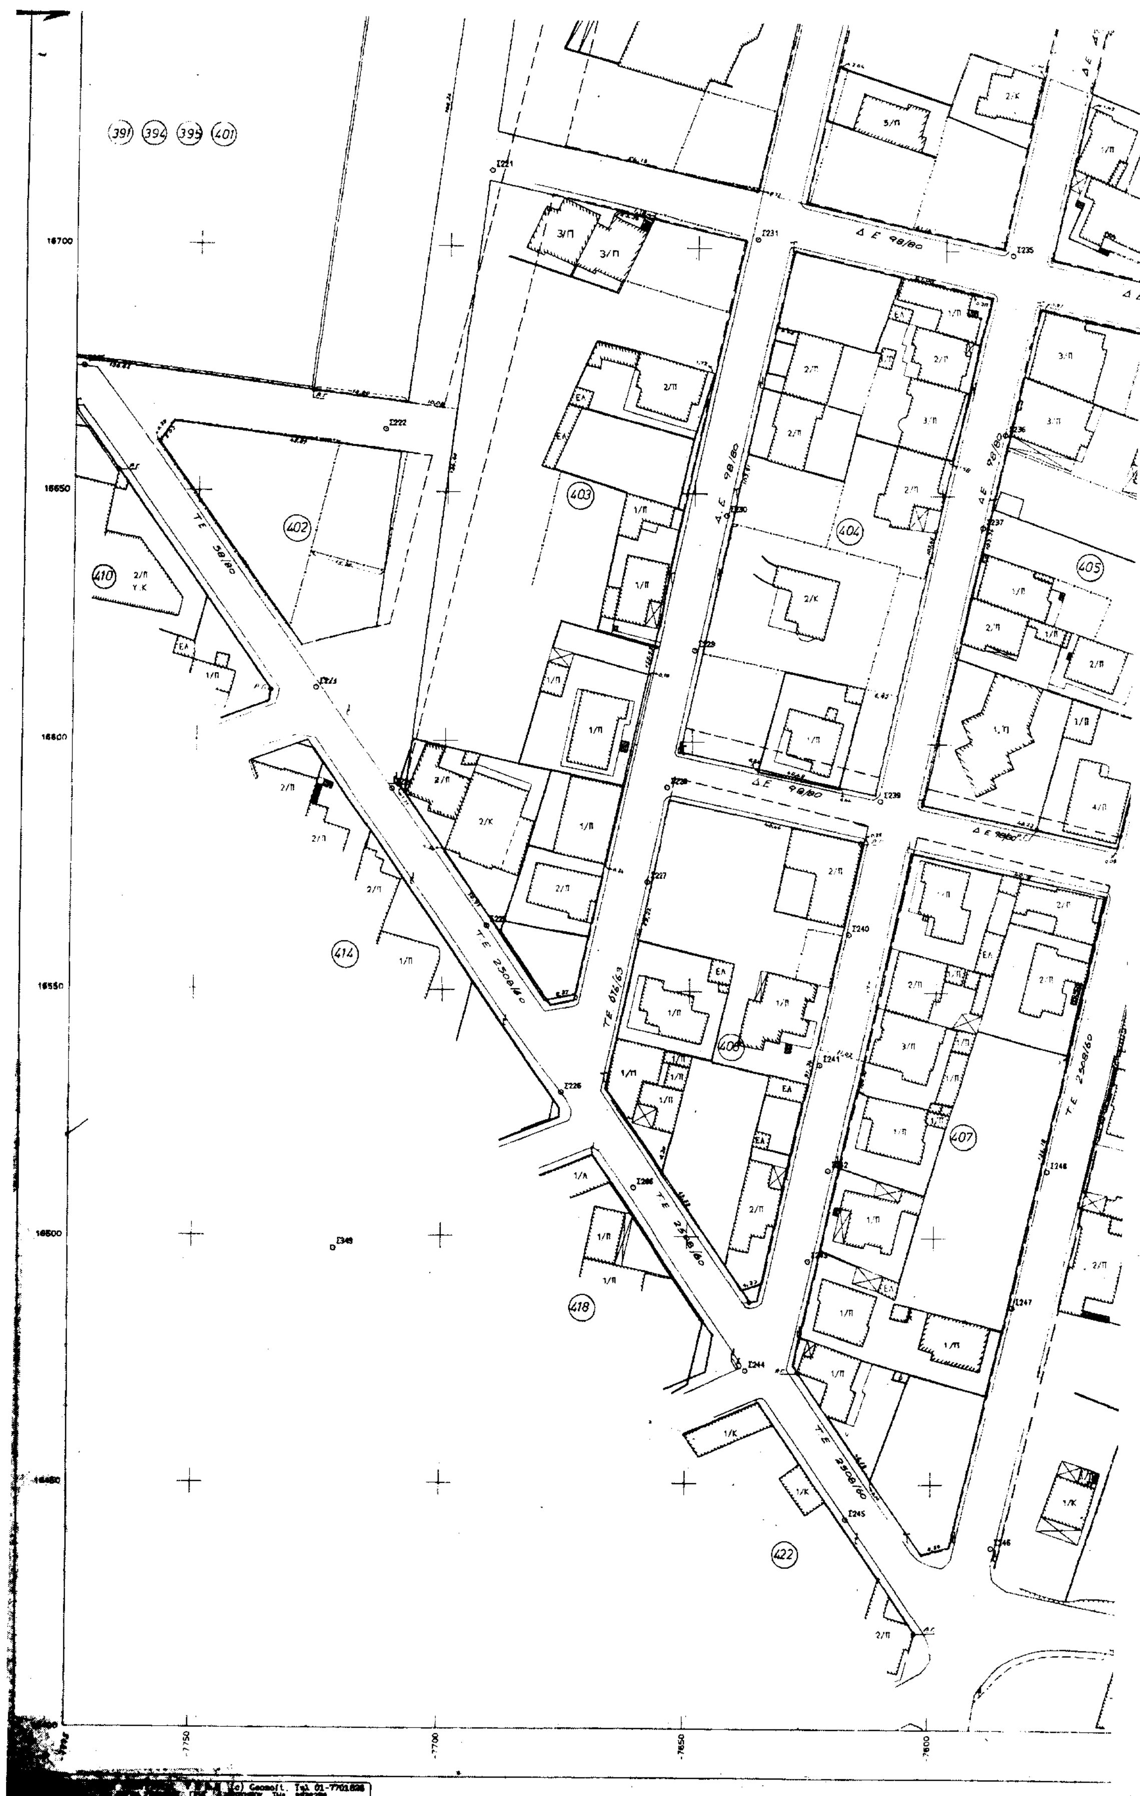

391
394
395
401
402
403
404
405
406
407
410
414
418
422
Δ Ε 98/80
Τ Ε 58/80
Τ Ε 2508/80
Τ Ε 612/63

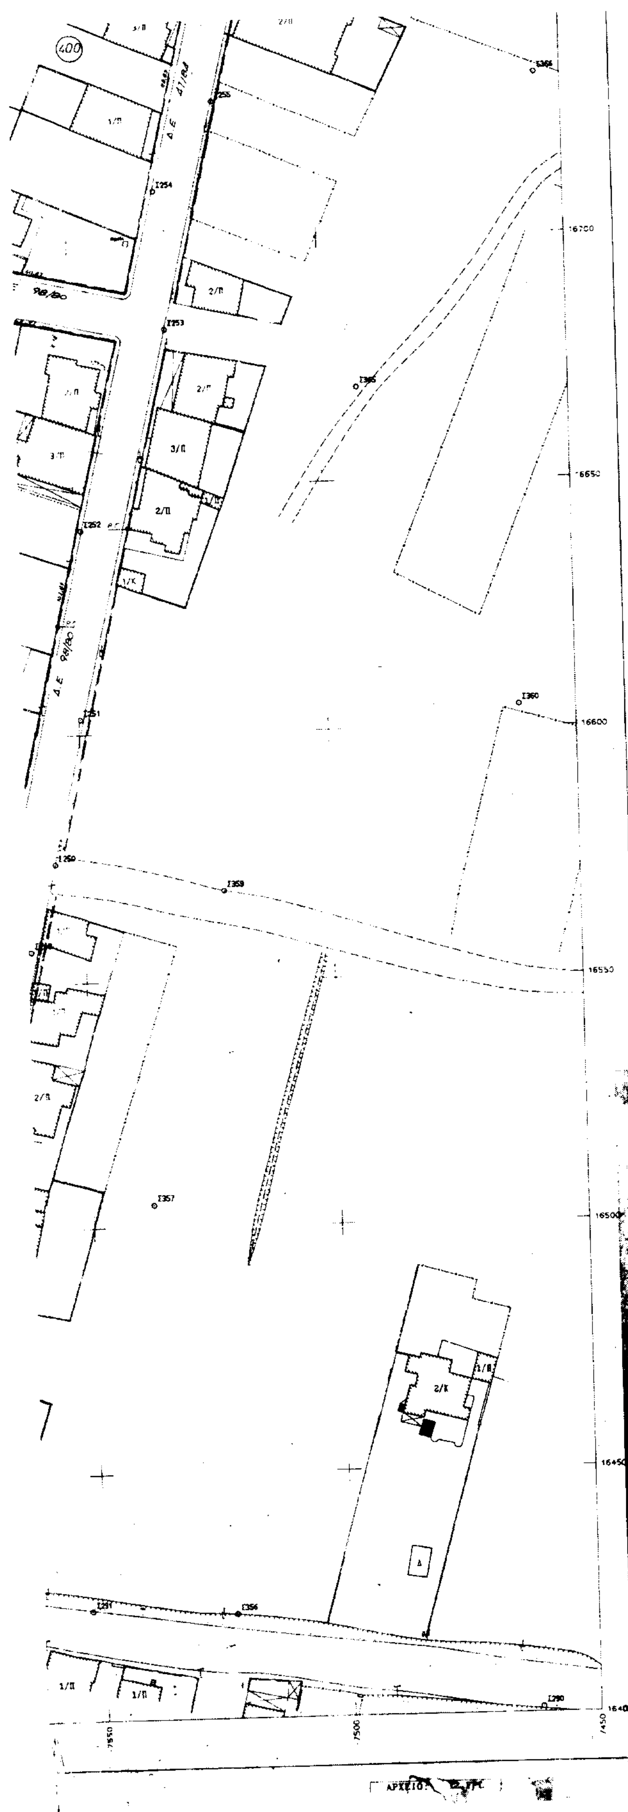

ΥΠΟΜΝΗΜΑ

ΚΑΤΑΡΓΟΥΜΕΝΗ Ρ.Γ.

ΠΡΟΤΕΙΝΟΜΕΝΗ Ρ.Γ

ΠΑΡΑΤΗΡΗΣΗ: Η Ρ.Γ. συμπίπτει με την Ο.Γ.

1 2


ΕΛΛΗΝΙΚΗ ΔΗΜΟΚΡΑΤΙΑ
ΝΟΜ. ΑΥΤΟΔΙΟΙΚΗΣΗ ΑΝΑΤ. ΑΤΤΙΚΗΣ
Δ/ΝΣΗ : ΧΩΡ. ΠΟΛ. ΠΕΡ.
ΤΜΗΜΑ : ΧΩΡΟΤΑΞΙΑΣ

Τίτλος : «Τροποποίηση ρυμοτομικού σχεδίου Πόλεως Κορωπίου στην περιοχή Δεξαμενή »
(Ο.Τ. 183,184,185,186,187,388,389,390,392,393,391, 394,395,401,402,396,397,398,399,400,403,404,405,406, 407)


Εγκρίνεται με την υπ' αριθμ. 645034/926/03 Απόφαση Νομάρχη Αν. Αττικής ΟΙΚ. 13876/2278/03

Ο Νομάρχης


Λ. ΚΟΥΡΗΣ

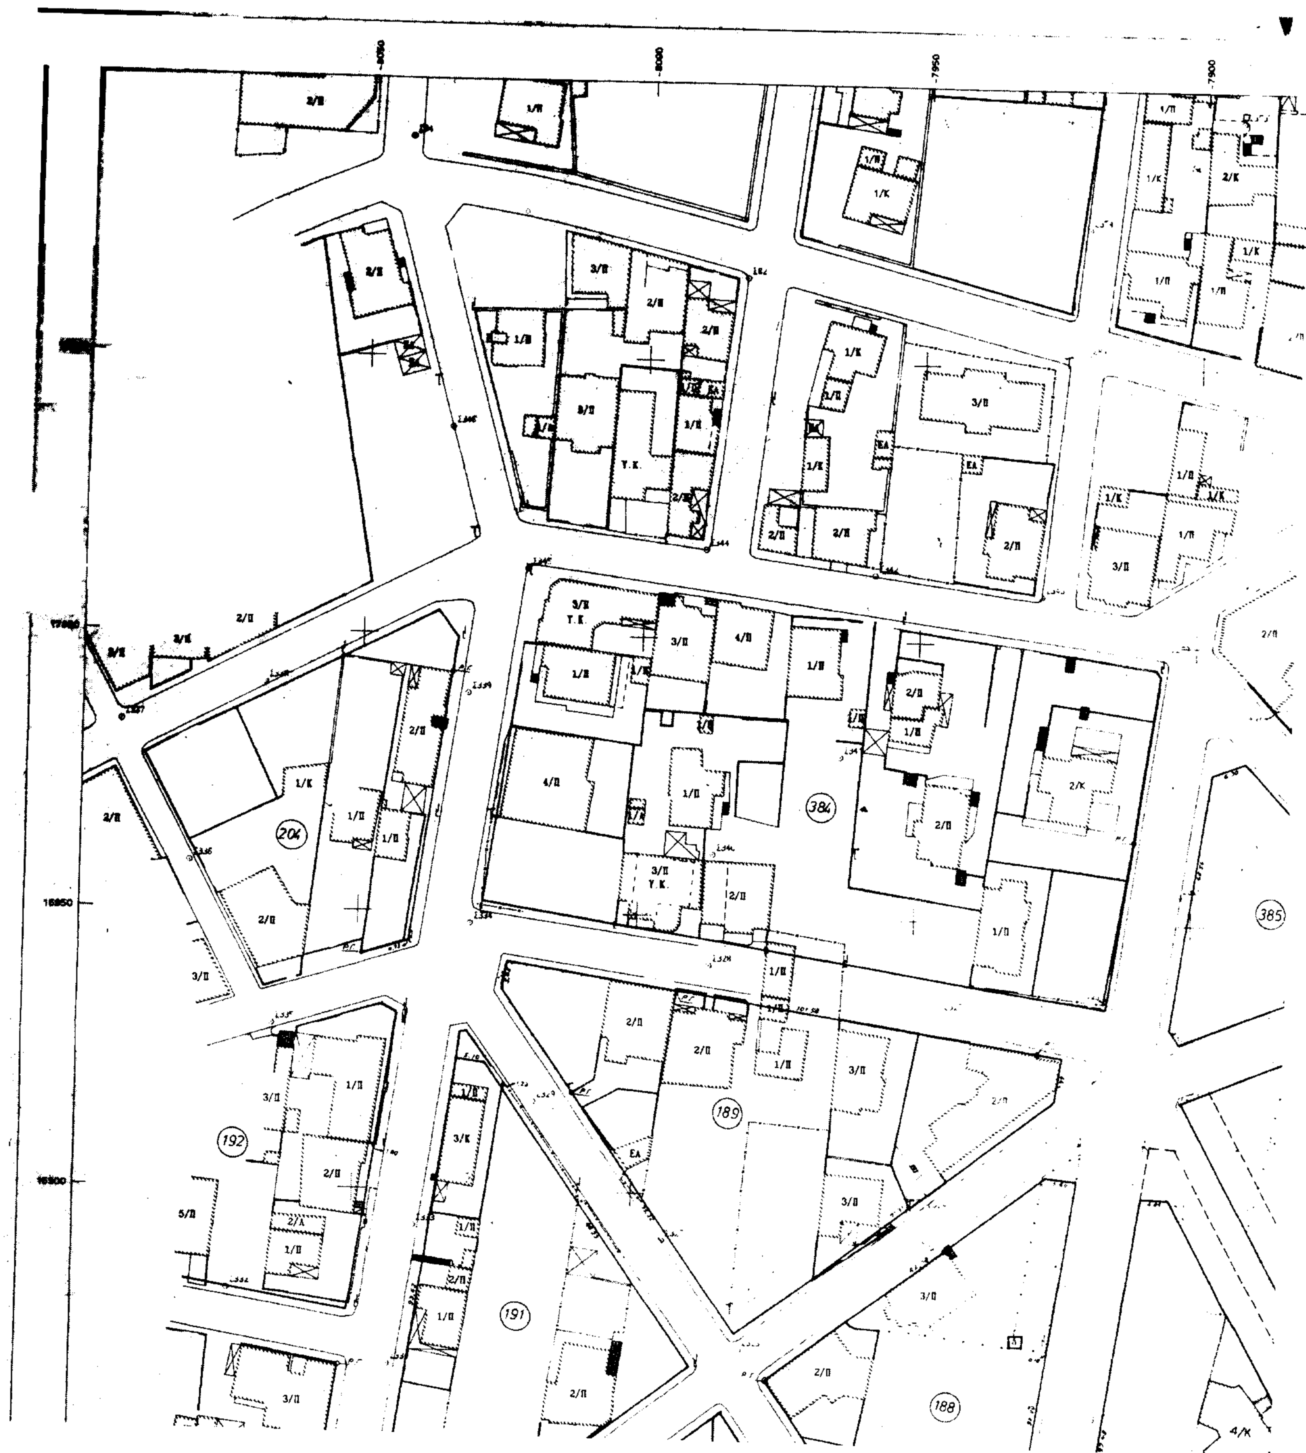


204
384
385
192
189
191
188

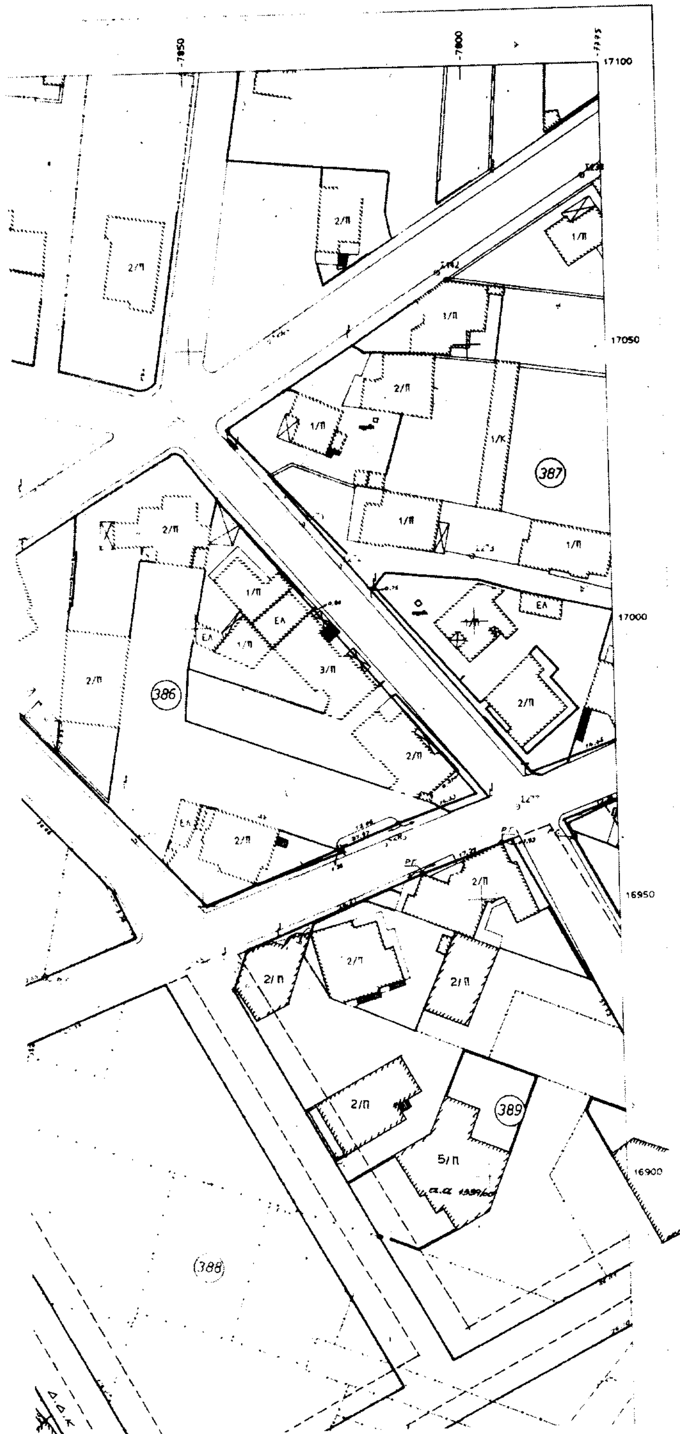

ΕΘΝΙΚΟ ΤΥΠΟΓΡΑΦΕΙΟ
Για τεχνικούς λόγους στο σχεδιάγραμμα έγινε σμίκρυνση κατά ποσοστό 37 %

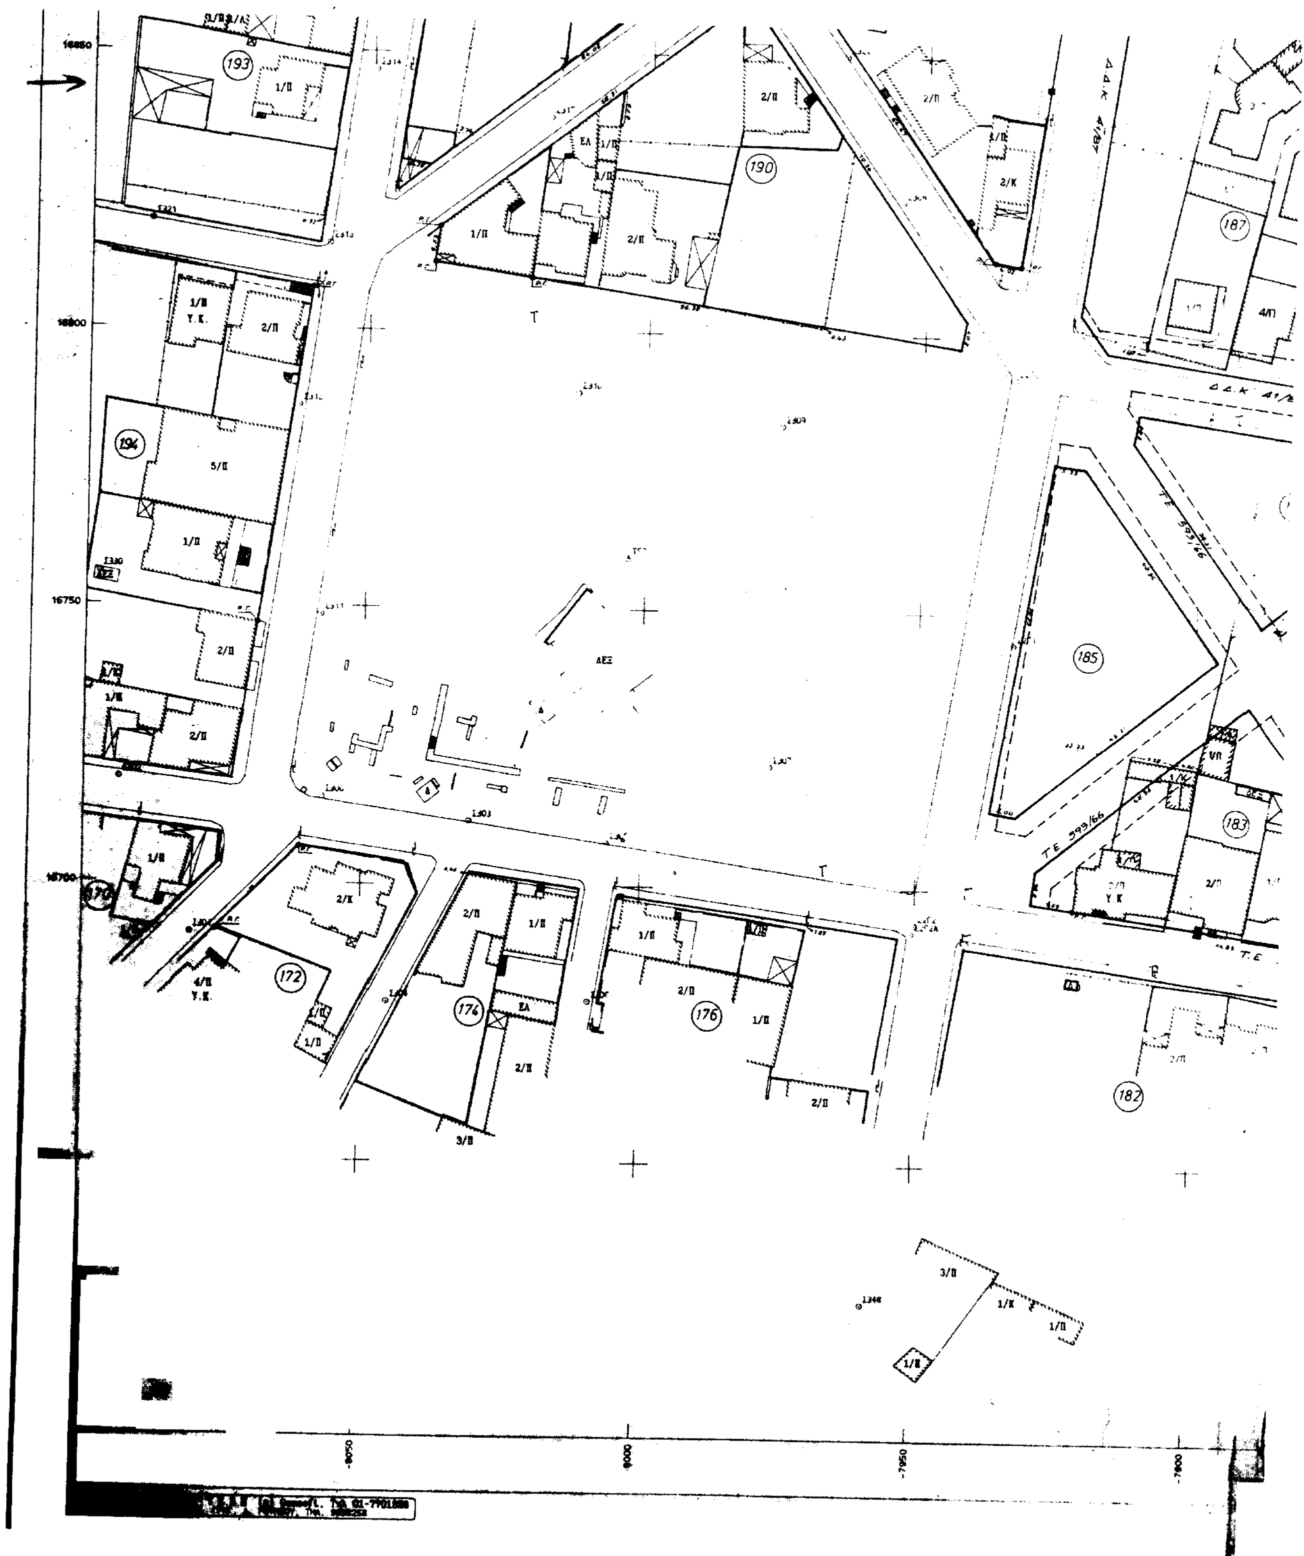

16850
16800
16750
16700
193
190
187
194
185
183
172
174
176
182
ΔΕΣ
-8050
-8000
-7950
-7900

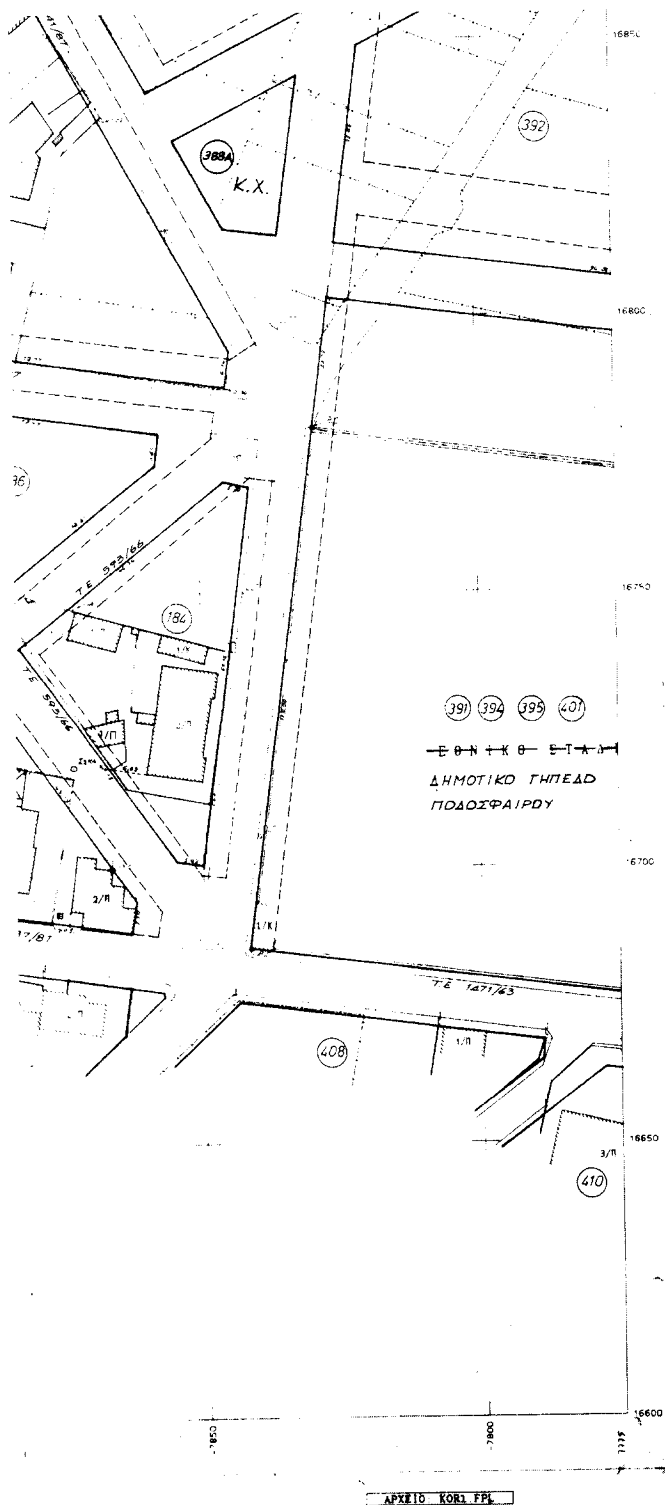


ΑΡΧΕΙΟ ΚΟΡΩ FPL

ΥΠΟΜΝΗΜΑ

ΚΑΤΑΡΓΟΥΜΕΝΗ Ρ.Γ. - - - - - -
ΠΡΟΤΕΙΝΟΜΕΝΗ Ρ.Γ. ————

ΠΑΡΑΤΗΡΗΣΗ: Η Ρ.Γ. συμπίπτει με την Ο.Γ.

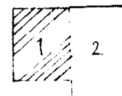

ΕΛΛΗΝΙΚΗ ΔΗΜΟΚΡΑΤΙΑ
ΝΟΜ. ΑΥΤΟΔΙΟΙΚΗΣΗ ΑΝΑΤ. ΑΤΤΙΚΗΣ
Δ/ΝΣΗ : ΧΩΡ. ΠΟΛ. ΠΕΡ.
ΤΜΗΜΑ : ΧΩΡΟΤΑΞΙΑΣ

Τίτλος : «Τροποποίηση ρυμοτομικού σχεδίου Πόλεως Κορωπίου στην περιοχή Δεξαμενή »
(Ο.Τ. 183,184,185,186,187,388,389,390,392,393,391, 394,395,401,402,396,397,398,399,400,403,404,405,406 407)

Εγκρίνεται με την υπ' αριθμ. 6x5034/926/03 Απόφαση Νομάρχη Αν. Αττικής 014.13876/2278/03

Ο Νομάρχης

Λ. ΚΟΥΡΗΣ

Αριθ. 1841 (2)

Τροποποίηση ρυμοτομικού σχεδίου πόλης Άργους μεταξύ των Ο.Τ. 161 και 161 Α με μεταφορά Ο.Γ. και διεύρυνση κοινόχρηστου χώρου.

Ο ΝΟΜΑΡΧΗΣ ΑΡΓΟΛΙΔΑΣ

Έχοντας υπόψη:

1. Τον εσωτερικό οργανισμό οργάνωσης και λειτουργίας της Νομ. Αυτ/σης Αργολίδας (ΦΕΚ 1810/Β/2001).

2. Τις διατάξεις του Ν.Δ. της 17.7.23 «περί σχεδίων πόλεων και κωμών» και την εγκύκλιο 1/61 Υ.Δ.Ε.

3. Το αρθ. 10 του Ν. 3044/2002 (ΦΕΚ 197Δ/2002) «Μ.Σ.Δ. και ρυθμίσεις άλλων θεμάτων αρμοδιότητας Υ.ΠΕ.ΧΩ.Δ.Ε.».

4. Τις διατάξεις του Ν. 2508/97 (ΦΕΚ 124Α/97) «Βιώσιμη οικιστική ανάπτυξη των πόλεων και οικισμών της χώρας και άλλες διατάξεις».

5. Το από 20.11.1878 ισχύον ρυμοτ. σχέδιο πόλης Άργους όπως τροποποιήθηκε με την αρ. 0-4383/15.3.1878 απόφαση Νομάρχη Αργολίδας (ΦΕΚ 217Δ/10.5.78).

6. Το Π.Δ. έγκρισης όρων δόμησης της 4.1.79 (ΦΕΚ 80Δ/79).

7. Τη με αριθ. 251/2002 απόφαση Δ.Σ. Άργους -ως και τις σχετικές της δημοσιοποιήσεις- με την οποία αποφασίζει την τροποποίηση του ρυμοτομικού σχεδίου πόλης Άργους μεταξύ των στο ΟΤ 161 και 161 Α με μεταφορά Ο.Γ. και διεύρυνση του κοινόχρηστου χώρου για τους λόγους που αναφέρονται στην Απόφαση και στη συνημμένη αιτιολογική έκθεση του τοπογράφου μηχανικού Γιάννη Ρουβέλα.

8. Τη 248/2003 απόφαση Δ.Σ. Άργους με την οποία εμμένει στη 251/2002 Α.Δ.Σ. δεδομένου ότι δεν υπεβλήθησαν ενστάσεις κατά αυτής.

9. Την με αρ. πρωτ. 1736 /27.5.2003 θετική εισήγηση της Δ.Π.Χ.Π.

10. Το με αριθ. πρωτ. 13/1/13/27.5.2003 απόσπασμα πρακτικού Ν. Σ.Χ.Ο. Π. Αργολίδας με το οποίο γίνεται δεκτή η προαναφερόμενη εισήγηση, αποφασίζουμε:

Άρθρο 1

Εγκρίνεται η τροποποίηση του εγκεκριμένου ρυμοτομικού σχεδίου Άργους μεταξύ των ΟΤ 161 και 161 Α με μεταφορά των Ο.Γ: Π5-Δ9-Δ11-Δ10-Π7 στη θέση Π5-Π6-Δ8-Π7 στο ΟΤ 161 και στη θέση Π2-Π3-Π4 στο ΟΤ 161 Α, όπως φαίνεται στο συνημμένο σε κλίμακα 1:200 τοπογραφικό διάγραμμα που συνέταξε ο τοπογράφος μηχανικός Γ. Ρουβέλας, διότι η διεύρυνση του εν λόγω κοινόχρηστου χώρου συμβάλλει αφ'ενόςστη διευκόλυνση της κυκλοφορίας με τη διαπλάτυνση του υφιστάμενου -στενού- δρόμου, αλλά και γενικότερα, λειτουργεί ευνοϊκά για το φυσικό και δομημένο περιβάλλον της περιοχής και συμβάλλει στη βελτίωση των συνθηκών διαβίωσης των κατοίκων.

Άρθρο 2

Η ισχύς της παρούσας αρχίζει από τη δημοσίευσή της στην Εφημερίδα της Κυβερνήσεως.

Άρθρο 3

Από τις διατάξεις της παρούσας απόφασης δεν προκαλείται δαπάνη σε βάρος του κρατικού προϋπολογισμού.

Κατά της πράξης αυτής επιτρέπεται σε οποιονδήποτε έχει έννομο συμφέρον προσφυγή ενώπιον του Γενικού Γραμματέα Περιφέρειας Πελοποννήσου για παράβαση νόμου, μέσα σε αποκλειστική προθεσμία τριάντα (30) ημερών από τη δημοσίευση ή, αν η απόφαση δεν δημοσιεύεται, από την κοινοποίηση ή, διαφορετικά, αφότου έλαβε γνώση, σύμφωνα με το Ν. 2218/94 (ΦΕΚ 90Α/13.6.94).

Κατά τα λοιπά εφαρμόζονται οι διατάξεις του άρθ. 8 του Ν. 3200/55 «περί διοικητικής αποκέντρωσης» όπως ισχύει κάθε φορά.

Η παρουσα απόφαση να δημοσιευθεί στην Εφημερίδα της Κυβερνήσεως.

Ναύπλιο, 30 Ιουλίου 2003

Ο Νομάρχης
ΒΑΣΙΛΗΣ ΣΩΤΗΡΟΠΟΥΛΟΣ


ΟΤ 161Α
ΟΤ 161
ΟΤ 162
πολυκατοικία
(πολυιδιοκτησία)
ιδιοκτησία Πέτρου Καρμόγιαννη
ιδιοκτησία Παναγούλας Ασήμη και Ελένης Ασήμη
ιδιοκτησία Τάγκαλη
ιδιοκτησία Κλ/μων Βασ. Καπετάνιου
ιδιοκτησία Χρήστου Μπρούσαλη και Σταυρούλας Μπρούσαλη
Δημοτικός δρόμος
Κ.Χ

220

100

80

60

40

20

0

220

οδός Δαναού

ΑΡΧΕΙΟ: PP.FPL

ΣΥΝΤΕΤΑΓΜΕΝΕΣ ΟΡΙΩΝ

ΣΗΜΕΙΟ	X	Y	ΣΗΜΕΙΟ	X	Y	ΣΗΜΕΙΟ	X	Y
Π5	170.568	44.500	Π6	176.018	44.560	Π7	177.945	26.709
Δ1	180.599	44.667	Δ2	186.252	44.800	Δ3	192.395	45.198
Δ4	194.079	45.216	Δ5	192.807	37.454	Δ6	191.906	29.477
Δ7	177.043	32.430	Δ8	177.250	33.143	Δ9	171.710	35.560
Δ10	172.025	25.535	Δ11	171.930	28.557			

ΙΔ:10	ΣΗΜΕΙΑ:6	ΕΜΒΑΔΟ:101.30 μ²			
Π5	Π6	Δ1	Δ7	Δ11	Δ9

ΙΔ:11	ΣΗΜΕΙΑ:3	ΕΜΒΑΔΟ:26.22 μ²
Δ1	Δ8	Π6

ΙΔ:20	ΣΗΜΕΙΑ:10	ΕΜΒΑΔΟ:266.28 μ²							
Δ11	Δ7	Δ8	Δ1	Δ2	Δ3	Δ4	Δ5	Δ6	Δ10

ΙΔ:21	ΣΗΜΕΙΑ:5	ΕΜΒΑΔΟ:26.29 μ²		
Δ11	Δ7	Δ8	Π7	Δ10

ιδιοκτησία Δήμου Αργους

ιδιοκτησία Τάγκαλη

ανταλασσόμενα τμήματα

ανταλασσόμενα τμήματα

ισχύουσες οικοδομικές γραμμές

νέες προτεινόμενες οικοδομικές γραμμές

καταργούμενες οικοδομικές γραμμές

ΟΡΟΙ ΔΟΜΗΣΗΣ

Για οικόπεδα τα οποία ευρίσκονται εντός σχεδίου πόλης Αργους.

- ΔΙΑΤΑΓΜΑ ΕΓΚΡΙΣΗΣ ΣΧΕΔΙΟΥ ΠΟΛΗΣ ΑΡΓΟΥΣ Το από 20-11-1878 ισχύον ρυμοτομικό σχέδιο πόλης όπως τροποποιήθηκε με την με αριθμό ο-4383/15-3-78 απόφαση Νομάρχη Αργολίδας που δημοσιεύθηκε στο ΦΕΚ 217Δ της 10-5-78.
- ΔΙΑΤΑΓΜΑ ΕΓΚΡΙΣΗΣ ΟΡΩΝ ΔΟΜΗΣΗΣ. ΤΟ Π.Δ 4-1-1979 ΦΕΚ 80Δ της 7-2-1979.

Ο Ν 1577/1985 (ΓΟΚ) όπως τροποποιήθηκε και ισχύει μέχρι σήμερα
Η με αριθμό 64972/2843/4-10-85 απόφαση Υπουργού ΠΕ.ΧΩ.ΔΕ με την οποία εγκρίνεται το Γ.Π.Σ της περιοχής.

αρτιότητα

Κατά κανόνα αρτιότητα :ελάχιστο εμβαδόν 200 τ.μ
ελάχιστο πρόσωπο 10 μ

Κατά παρέκκλιση αρτιότητα :Για τα οικόπεδα που κατά την 9-6-1973 είχαν
ελάχιστο εμβαδόν 112 τ.μ
ελάχιστο πρόσωπο 6 μ

ποσοστό κάλυψης 70%

συντελεστής δόμησης

τομέας Ι=2.40 τομέας ΙΙ=1.80 τομέας ΙΙΙ=0.80

Δήλωση

Ο υπογράφων Γιάννης Π Ρουβέλας τοπογράφος μηχανικός δηλώνω υπεύθυνα ότι με την προτεινόμενη τροποποίηση του σχεδίου πόλης Αργους κανένα από τα οικόπεδα που επηρεάζονται από αυτήν δεν καθίσταται μη άρτιο

ο δηλών

Γιάννης Π Ρουβέλας

ΤΕΧΝΙΚΗ ΕΚΘΕΣΗ ΚΑΘΟΡΙΣΜΟΥ ΟΙΚΟΔΟΜΙΚΩΝ ΓΡΑΜΜΩΝ

Οι οικοδομικές γραμμές ορίζονται ως εξής:

το σημείο Π1 γωνία μάνδρας Πέτρου Καρμόγιαννη

τα σημεία Π2,Π3 γωνίες οικοδομής Ασήμη

το σημείο Π4 κατ επέκταση της Π2,Π3 σε απόσταση 10,79 μ

το σημείο Π6 γωνία πολυκατοικίας

τα σημεία Π5 και Π7 από τις συντεταγμένες τους σε εξάρτηση από τα παραπάνω σταθερά σημεία

ΕΘΝΙΚΟ ΤΥΠΟΓΡΑΦΕΙΟ
Για τεχνικούς λόγους στο σχεδιάγραμμα έγινε σμίκρυνση κατά ποσοστό 33 %


Το παρόν συνοδεύει την υπ' αριθ. 1841/30-7-03 απόφαση του Νομάρχη Αργολίδας.
30-7-03
Κ. ΦΟΥΦΡΗ
ΤΟΠ. ΜΗΧ. ΜΕ Α' Β

ΕΛΛΗΝΙΚΗ ΔΗΜΟΚΡΑΤΙΑ ΝΟΜΑΡΧΙΑΚΗ ΑΥΤΟΔΙΟΙΚΗΣΗ ΑΡΓΟΛΙΔΑΣ

ΣΥΜΒΟΥΛΙΟ Χ.Ο.Π.Ν. ΑΡΓΟΛΙΔΑΣ
27.5.03
Ο Πρόεδρος
Η Γραμματέας
Δευτό

...ος 18-4-2003
ελέγχθηκε ως προς τις ισχύουσες οικοδομικές γραμμές
ΣΠΥΡΟΣ ΜΗΤΡΟΒΓΕΝΗΣ
ΤΟΠΟΓΡΑΦΟΣ ΜΗΧ/ΚΟΣ
ΜΕ Δ ΒΑΘΜΟ

...ος 18-4-2003
Θεωρήθηκε
Ε.Ν.
Ο ΠΡ/ΝΟΣ.
Διον. Κοκοτός
Τοπογράφος Μηχ/κος
με Β' βαθμό

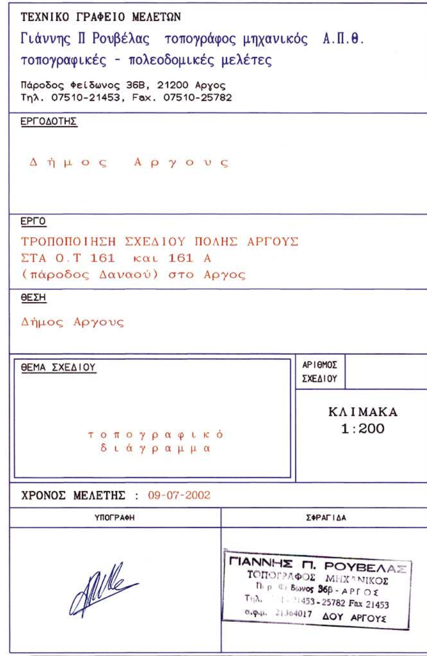
ΤΕΧΝΙΚΟ ΓΡΑΦΕΙΟ ΜΕΛΕΤΩΝ
Γιάννης Π Ρουβέλας τοπογράφος μηχανικός Α.Π.Θ.
τοπογραφικές - πολεοδομικές μελέτες
Πάροδος Φειδωνος 36Β, 21200 Αργος
Τηλ. 07510-21453, Fax. 07510-25782

ΕΡΓΟΔΟΤΗΣ
Δήμος Αργους

ΕΡΓΟ
ΤΡΟΠΟΠΟΙΗΣΗ ΣΧΕΔΙΟΥ ΠΟΛΗΣ ΑΡΓΟΥΣ
ΣΤΑ Ο.Τ 161 και 161 Α
(πάροδος Δαναού) στο Αργος

ΘΕΣΗ
Δήμος Αργους

ΘΕΜΑ ΣΧΕΔΙΟΥ
τοπογραφικό διάγραμμα

ΑΡΙΘΜΟΣ ΣΧΕΔΙΟΥ

ΚΛΙΜΑΚΑ
1:200

ΧΡΟΝΟΣ ΜΕΛΕΤΗΣ : 09-07-2002

ΥΠΟΓΡΑΦΗ

ΣΦΡΑΓΙΔΑ

ΓΙΑΝΝΗΣ Π. ΡΟΥΒΕΛΑΣ
ΤΟΠΟΓΡΑΦΟΣ ΜΗΧΑΝΙΚΟΣ
Π. Φειδωνος 36β - ΑΡΓΟΣ
Τηλ. 21453 - 25782 Fax 21453
Α.Φ.Μ. 21364017 ΔΟΥ ΑΡΓΟΥΣ

Αριθ. ΔΠΠ 2292 (3)

Καθορισμός χρήσεων παραχωρούμενων δημόσιων εκτάσεων του αγρ/τος Κασσιτερών Ν. Ροδόπης.

Ο ΝΟΜΑΡΧΗΣ ΡΟΔΟΠΗΣ

Έχοντας υπόψη:

1. Τις διατάξεις του άρθρου 62 του Π.Δ. 30/96 (ΦΕΚ 21Α/96).
2. Το άρθρο 6 του Ν.Δ. 221/74.
3. Τις διατάξεις του άρθρου 3 του Ν. 1512/85 περί καθορισμού χρήσεων παραχωρούμενων δημόσιων εκτάσεων.
4. Το υπ' αριθμ. Πρωτ. 4466/29.5.2003 έγγραφο της Δ/νσης Γεωργικής ανάπτυξης Περιφέρειας ΑΜ-Θ, με συν. Έγγραφα υπηρεσιών και το απόσπασμα πρόχειρου διαγράμματος αγρ/τος Κασσίτερων Ν. Ροδόπης, διανομής έτους 1930 της Δ/νσης Τοπογραφικής Ν. Ροδόπης, όπου εμφαίνεται το 1514 λε, χέρσο κοινόχρηστο τεμάχιο έκτασης 4.000 τ.μ. , προοριζόμενο να παραχωρηθεί στον Ρούφο Μιχαήλ του Γεωργίου, κάτοικο Σαπών Ν. Ροδόπης για την ανέγερση σταυλικών εγκαταστάσεων.
5. Την 95/2003 απόφαση από το απόσπασμα του πρακτικού της 6ης/15.5.2003 συνεδρίασης του Δημοτικού συμβουλίου Σαπών Ν. Ροδόπης.
6. Την σύμφωνη γνώμη της ΔΠΠ Ν. Ροδόπης που διατυπώνεται με το υπ'αρίθμ ΔΠΠ 1053/31.3.2003 έγγραφό της, αποφασίζουμε:

Καθορίζουμε την χρήση για το υπ'αρίθμ. 1514λε τεμάχιο, έκτασης 4.000 τ.μ. χέρσο κοινόχρηστο, όπως εμφαίνεται στο πρόχειρο απόσπασμα διανομής 1930, του αγρ/τος Κασσιτερών Ν. Ροδόπης της Δ/νσης Τοπογραφικής Ν. Ροδόπης, σαν κτηνοτροφική προκειμένου να παραχωρηθεί στον Ρούφο Μιχαήλ του Γεωργίου για την ανέγερση σταυλικών εγκαταστάσεων σύμφωνα με το άρθρο 6 του Ν.Δ. 221/74.

Η απόφαση αυτή να δημοσιευθεί στην Εφημερίδα της Κυβερνήσεως.

Κομοτηνή, 1 Ιουλίου 2003

Ο Νομάρχης
ΑΡΙΣΤΕΙΔΗΣ ΓΙΑΝΝΑΚΙΔΗΣ



ΕΛΛΗΝΙΚΗ ΔΗΜΟΚΡΑΤΙΑ
ΠΕΡΙΦΕΡΕΙΑ ΑΝ. ΜΑΚΕΔ.-ΘΡΑΚΗΣ
ΝΟΜΟΣ ΡΟΔΟΠΗΣ
ΝΟΜ/ΚΗ ΑΥΤΟΔ/ΣΗ ΡΟΔΟΠΗΣ-ΕΒΡΟΥ
ΝΟΜ/ΚΟ ΔΙΑΜΕΣΜΑ ΡΟΔΟΠΗΣ
Δ/ΝΣΗ ΤΟΠΟΓΡΑΦΙΚΗΣ
ΤΜΗΜΑ : ΤΕΧΝΙΚΟΥ ΑΡΧΕΙΟΥ ΚΑΙ ΚΤΗΜΑΤΟΛΟΓΙΟΥ

Αριθ. Πρωτ.: 4005/02

ΠΡΟΧΕΙΡΟ ΑΠΟΣΠΑΣΜΑ
Αγρότος Κασσιτερών
ΔΙΑΝΟΜΗ 1930
ΚΛΙΜΑΚΑ 1:5000

ΥΠΟΜΝΗΜΑ

ΑΡΙΘΜ. ΤΕΜ.	ΕΚΤΑΣΙΣ ΣΤΡ. Μ²	ΕΙΔΟΣ ΕΔΑΦΟΥΣ	ΟΝΟΜΑΤΕΠΩΝΥΜΟ ΚΛΗΡΟΥΧΟΥ
1514λε	4.000	Χέρσο Βοσκ. κοινόχρηστο	Προοριζόμενο να παραχωρηθεί στον Ρούφο Μιχαήλ του Γεωργίου για ανέγερση σταυλικών εγκαταστάσεων



ΕΘΝΙΚΟ ΤΥΠΟΓΡΑΦΕΙΟ
Για τεχνικούς λόγους στο σχεδιάγραμμα έγινε σμίκρυνση κατά ποσοστό 55%

ΑΚΡΙΒΕΣ ΦΩΤΟΑΝΤΙΓΡΑΦΟ
ΚΟΜΟΤΗΝΗ 5-3-2003
Ο Προϊστάμενος Δ/νσης Τοπογραφικής

ΔΙΟΡΘΩΣΕΙΣ ΣΦΑΛΜΑΤΩΝ

(4)

Στο Φ.Ε.Κ. 15/τεύχος Δ/18.1.1988 που δημοσιεύθηκε η 77620/17.12.1987 απόφαση του Υπουργού Περιβάλλοντος, Χωροταξίας και Δημοσίων Έργων «Χαρακτηρισμός ως διατηρητέων επτά κτιρίων που βρίσκονται στην πόλη της Αθήνας .... κλπ. .... όρων και περιορισμών δόμησης» αντικαθίστανται τα δημοσιευμένα εσφαλμένα διαγράμματα με τα ορθά.

(Από το Υπ. Περιβάλλοντος, Χωροταξίας και Δημοσίων Έργων)


ΚΡΑΤΙΝΟΥ
ΑΡΜΟΔΙΟΥ
ΕΡΜΟΥ
ΜΗΤΡΟΠΟΛΕΩΣ
ΥΠΟΥΡΓΕΙΟ
ΕΘΝΙΚΟ ΤΥΠΟΓΡΑΦΕΙΟ
Για τεχνικούς λόγους στο σχεδιάγραμμο έγινε σμίκρυνση κατά ποσοστό 35 %
Κλῖμαξ 1:1000
ΤΟΠΟΓΡΑΦΙΚΟΣ ΧΑΡΤΗΣ
Σύνταξις: ΥΠΗΡΕΣΙΑ ΤΟΠΟΓΡΑΦΗΣΕΩΝ Κ. ΚΤΗΜΑΤΟΛΟΓΙΟΥ
Χρόνος συντάξεως: 1974
Μέθοδος συντάξεως: ΦΩΤΟΓΡΑΜΕΤΡΙΚΩΣ
ΠΕΡΙΟΧΗ: ΑΘΗΝΩΝ
ΝΟΜΟΣ: ΑΤΤΙΚΗΣ


ΥΠΟΥΡΓΕΙΟ
ΠΕΡΙΒΑΛΛΟΝΤΟΣ ΧΩΡΟΤΑΞΙΑΣ & ΔΗΜ. ΕΡΓΩΝ
Β. ΓΡΥΛΛΗ
18 Ιανουαρίου 1988
Κλῖμαξ
ΤΟΠΟΓΡΑΦΙΚΟΣ ΧΑΡΤΗΣ
Σύνταξις
ΥΠΗΡΕΣΙΑ ΤΟΠΟΓΡΑΦΗΣΕΩΝ Κ. ΚΤΗΜΑΤΟΛΟΓΙΟΥ
Χρόνος συντάξεως
Μέθοδος συντάξεως
ΦΩΤΟΓΡΑΜΜΕΤΡΙΚΩΣ
ΠΕΡΙΟΧΗ
ΑΘΗΝΩΝ
ΝΟΜΟΣ
ΑΤΤΙΚΗΣ
ΕΘΝΙΚΟ ΤΥΠΟΓΡΑΦΕΙΟ